


Teilräumliche Entwicklungsplanung Mittlerer Landweg (Vorläufiger Betrachtungsraum)

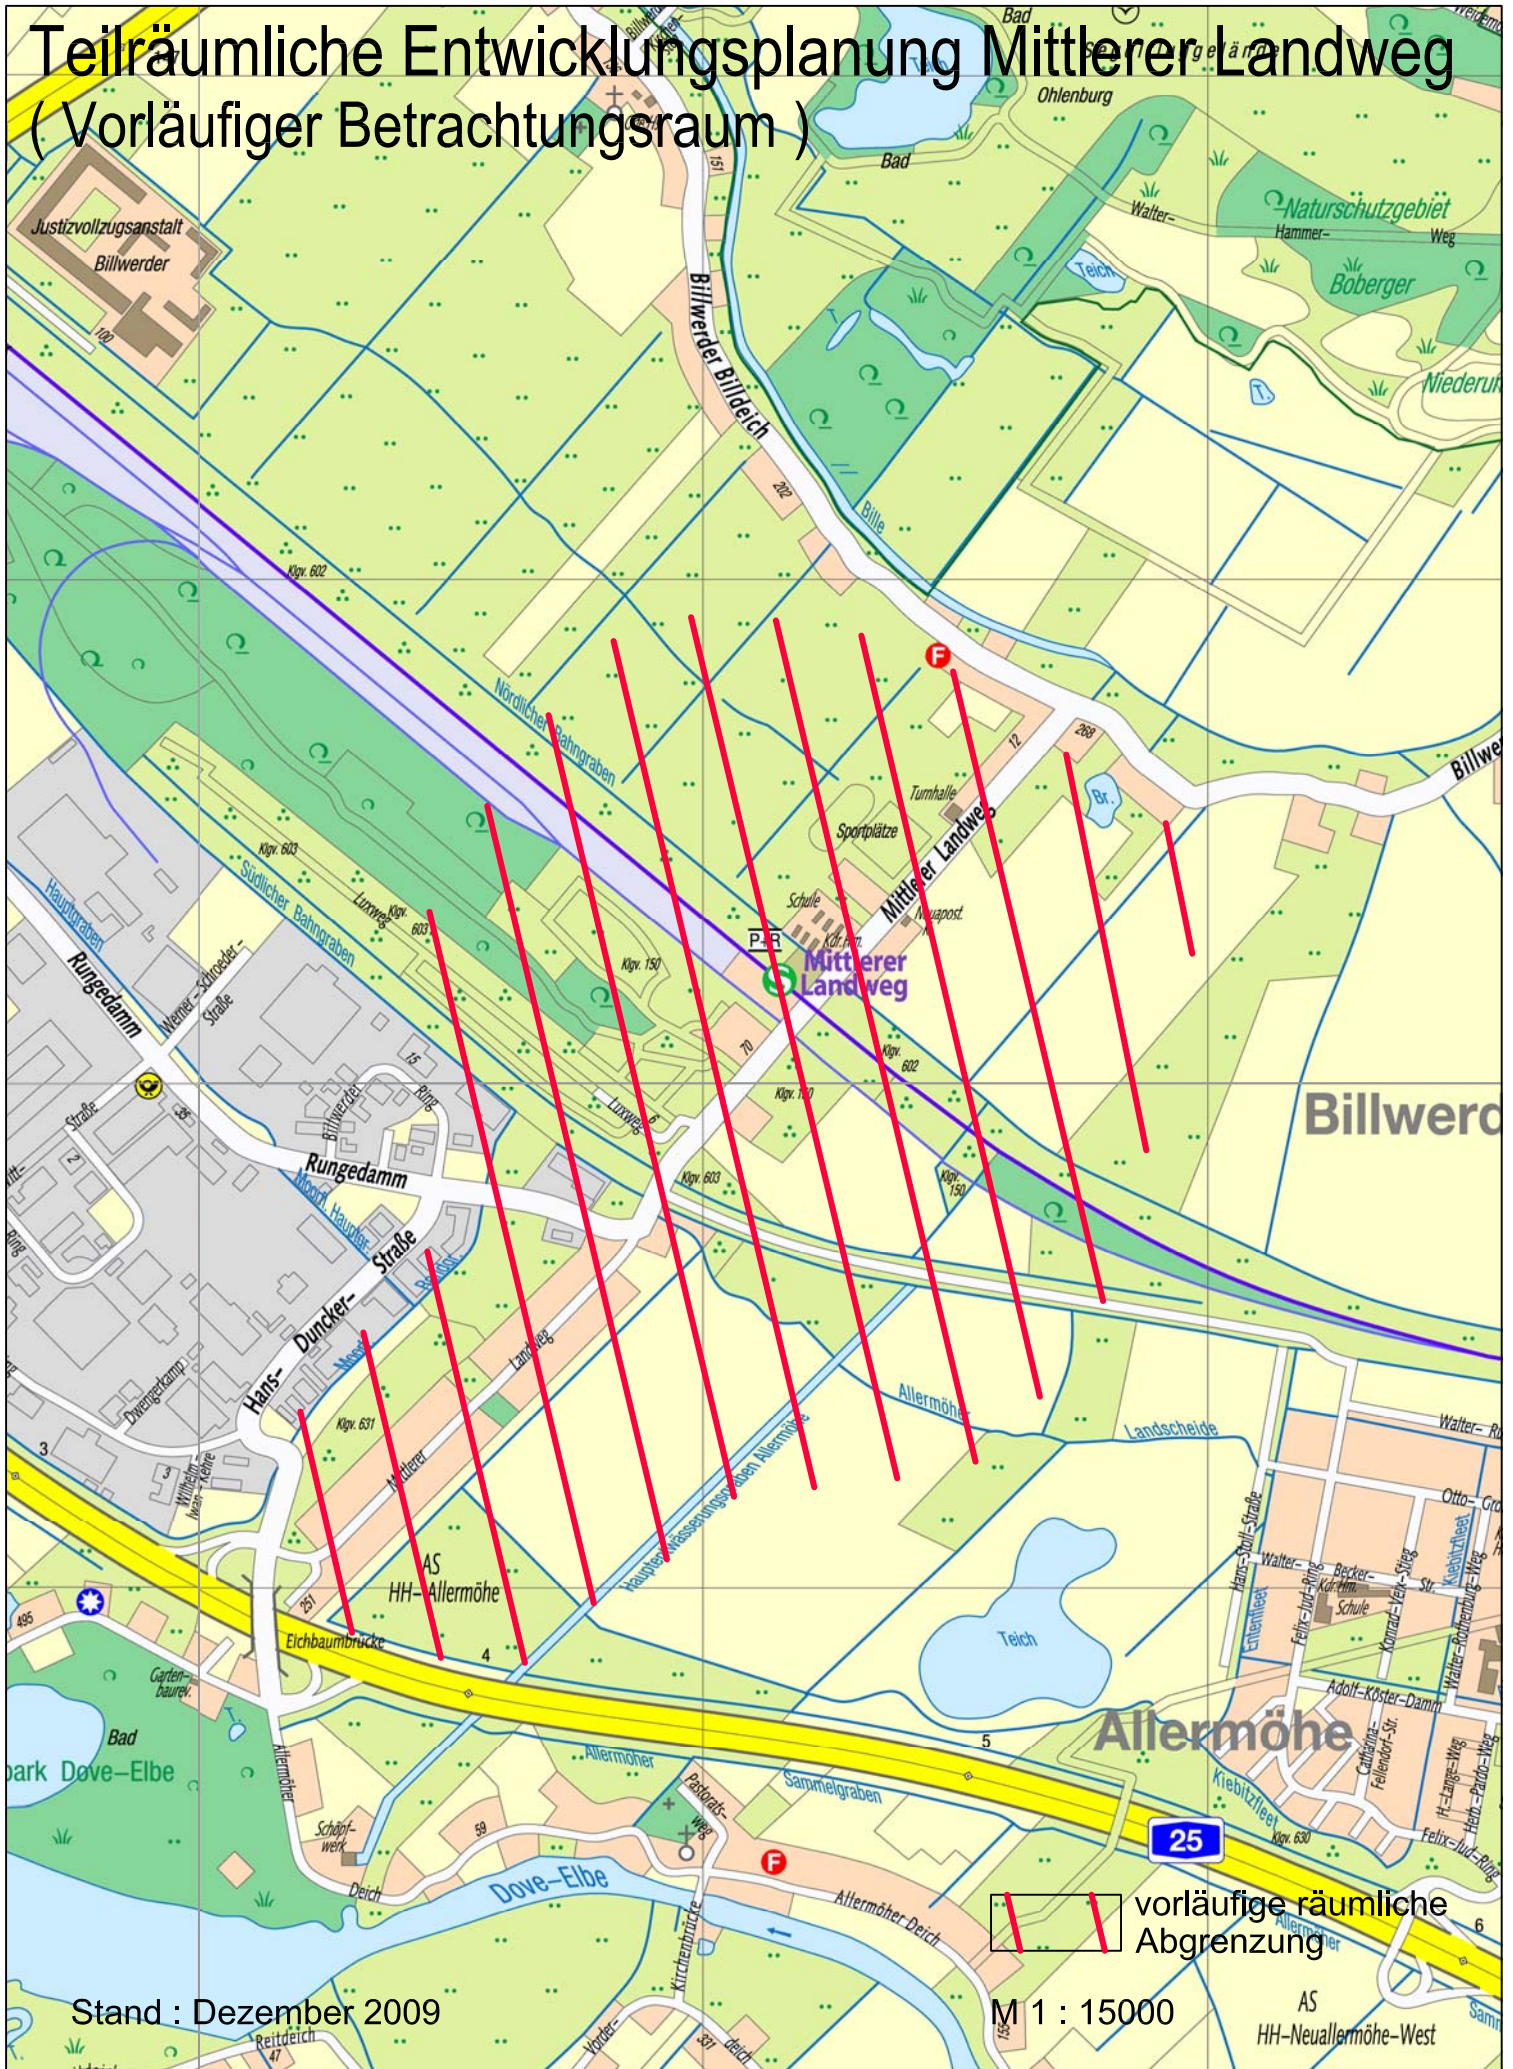

Stand : Dezember 2009

M 1 : 15000

vorläufige räumliche
Abgrenzung

AS
HH-Neuallermöhe-West